


E

F

G

H

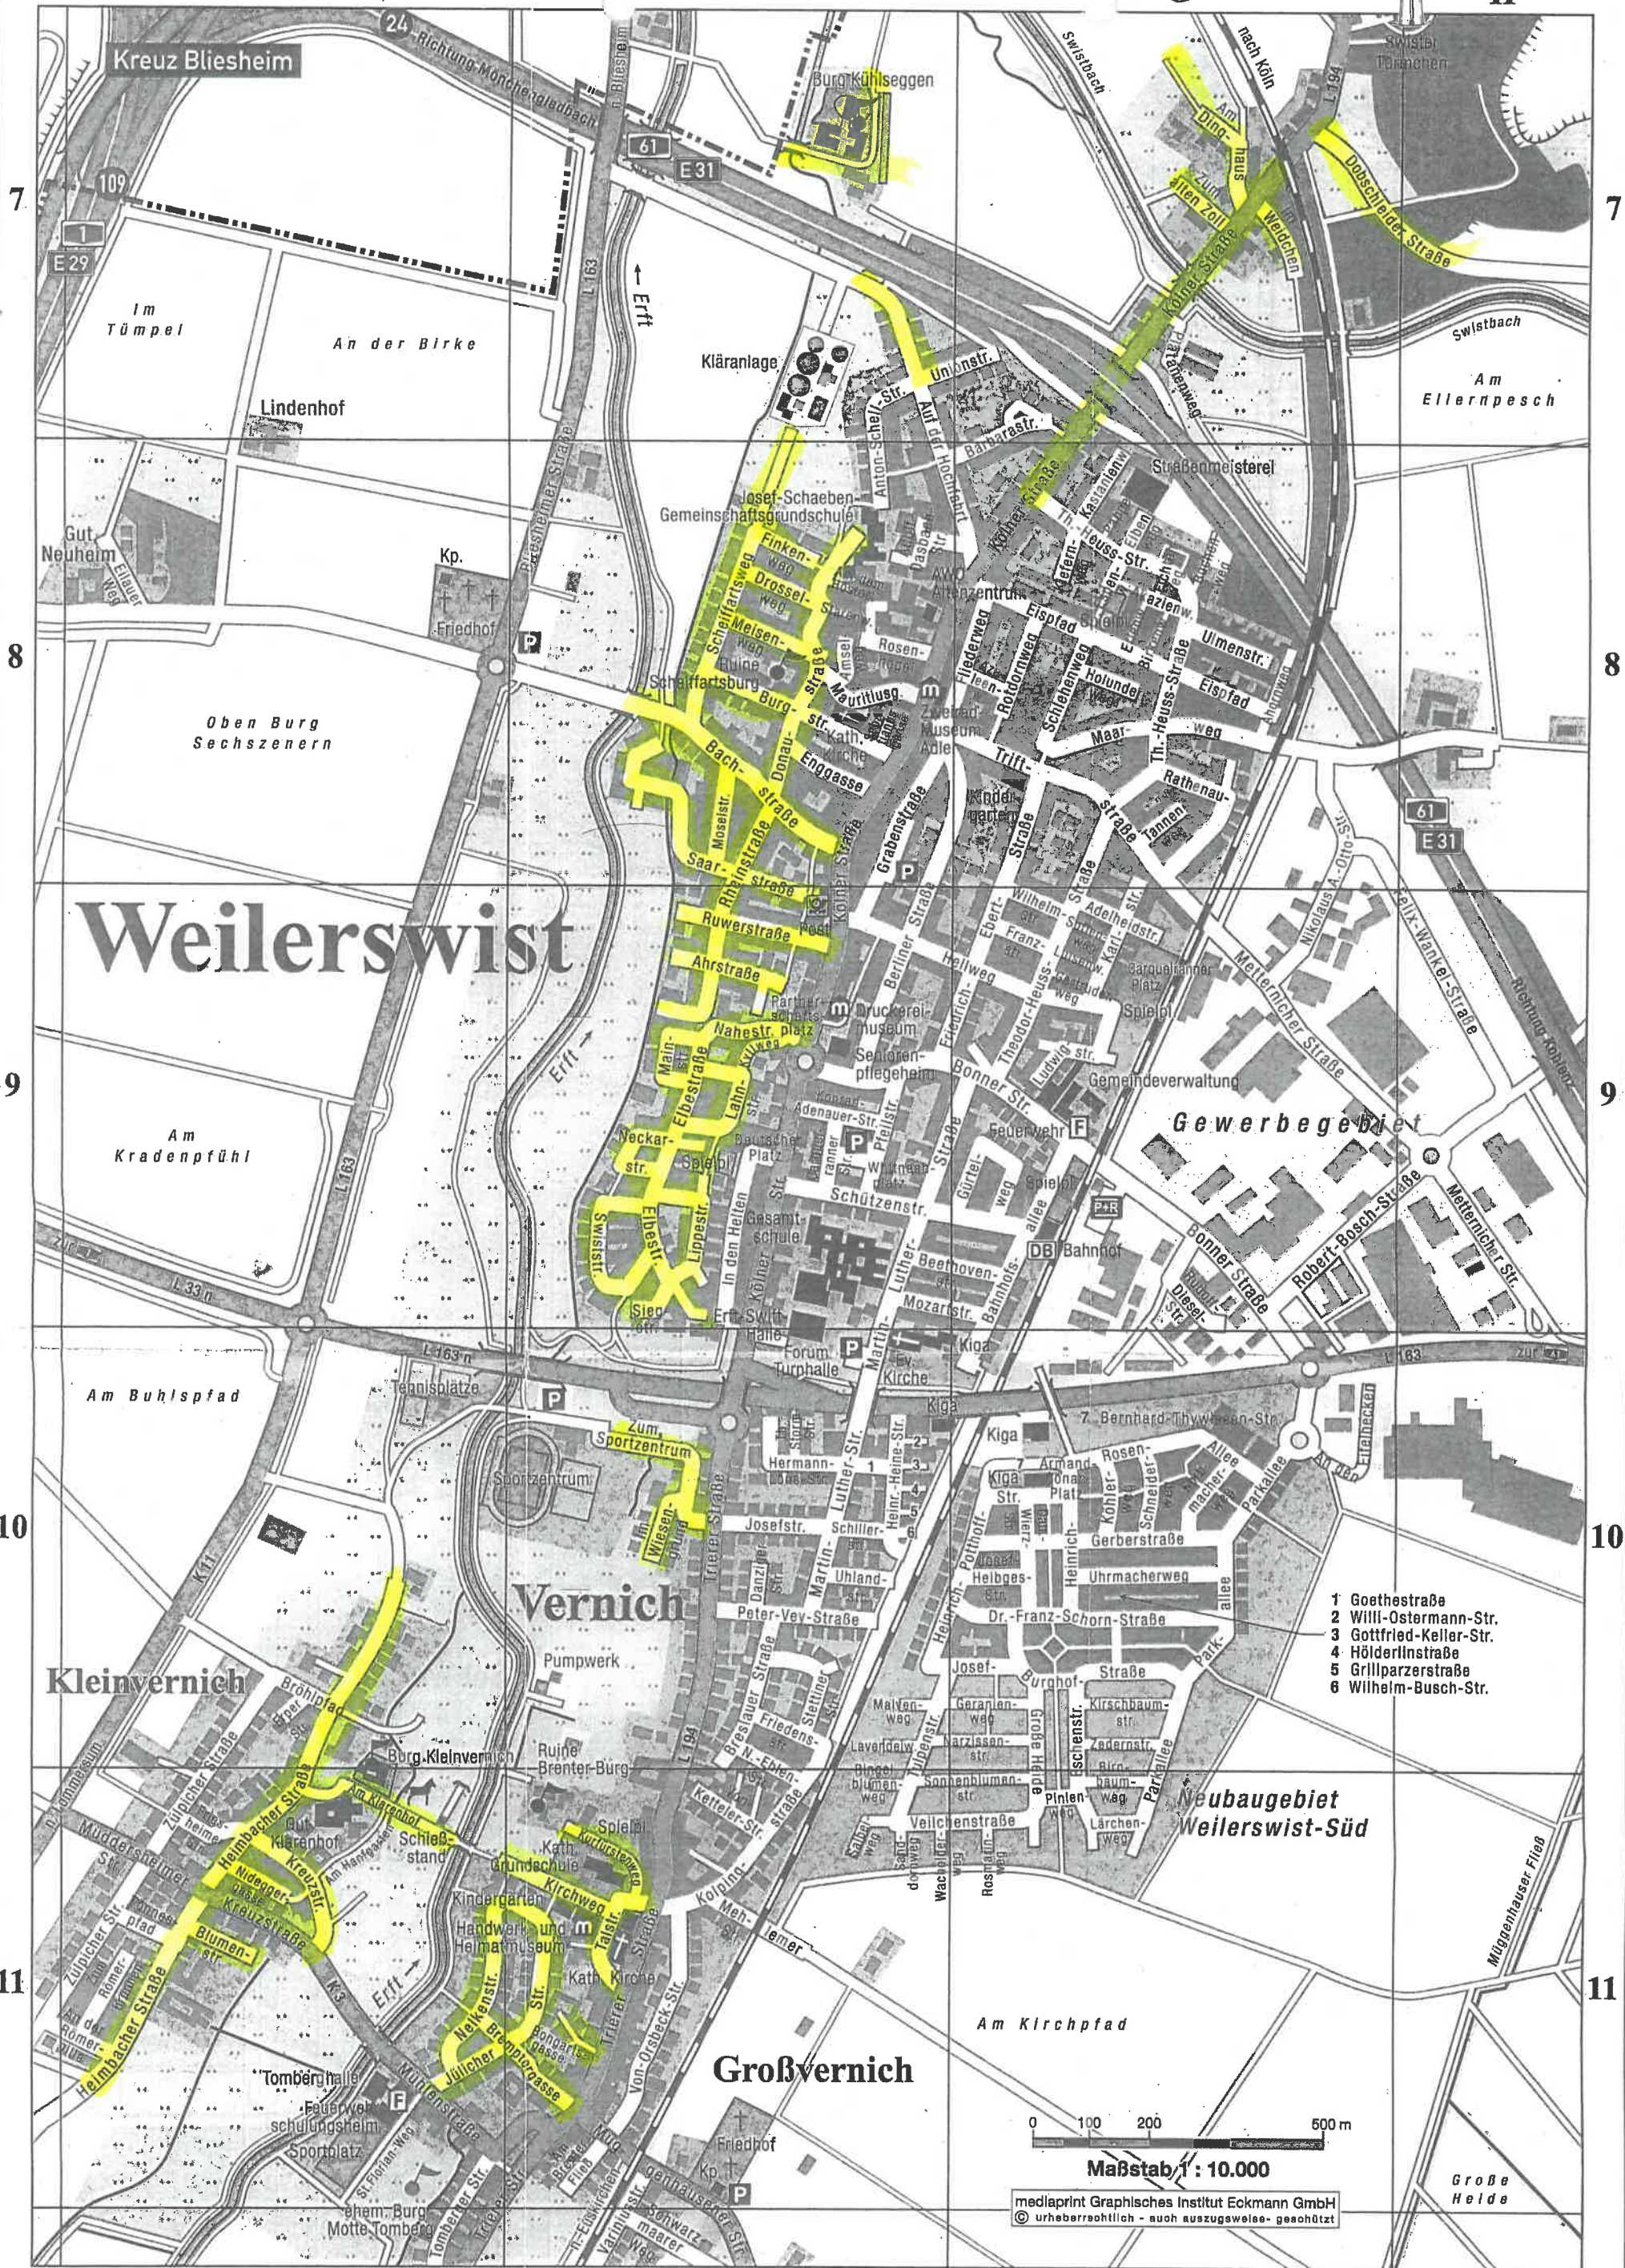

# Weilerswist

## Vernich

## Großvernich

## Kleinvernich

## Neubaugebiet Weilerswist-Süd

## Gewerbegebiet


- 1 Goethestraße
- 2 Willi-Ostermann-Str.
- 3 Gottfried-Keller-Str.
- 4 Hölderlinstraße
- 5 Grillparzerstraße
- 6 Wilhelm-Busch-Str.

0 100 200 500 m

Maßstab 1 : 10.000

mediaprint Graphisches Institut Eckmann GmbH  
 © urheberrechtlich - nach auszugsweise - geschützt

Große Heide

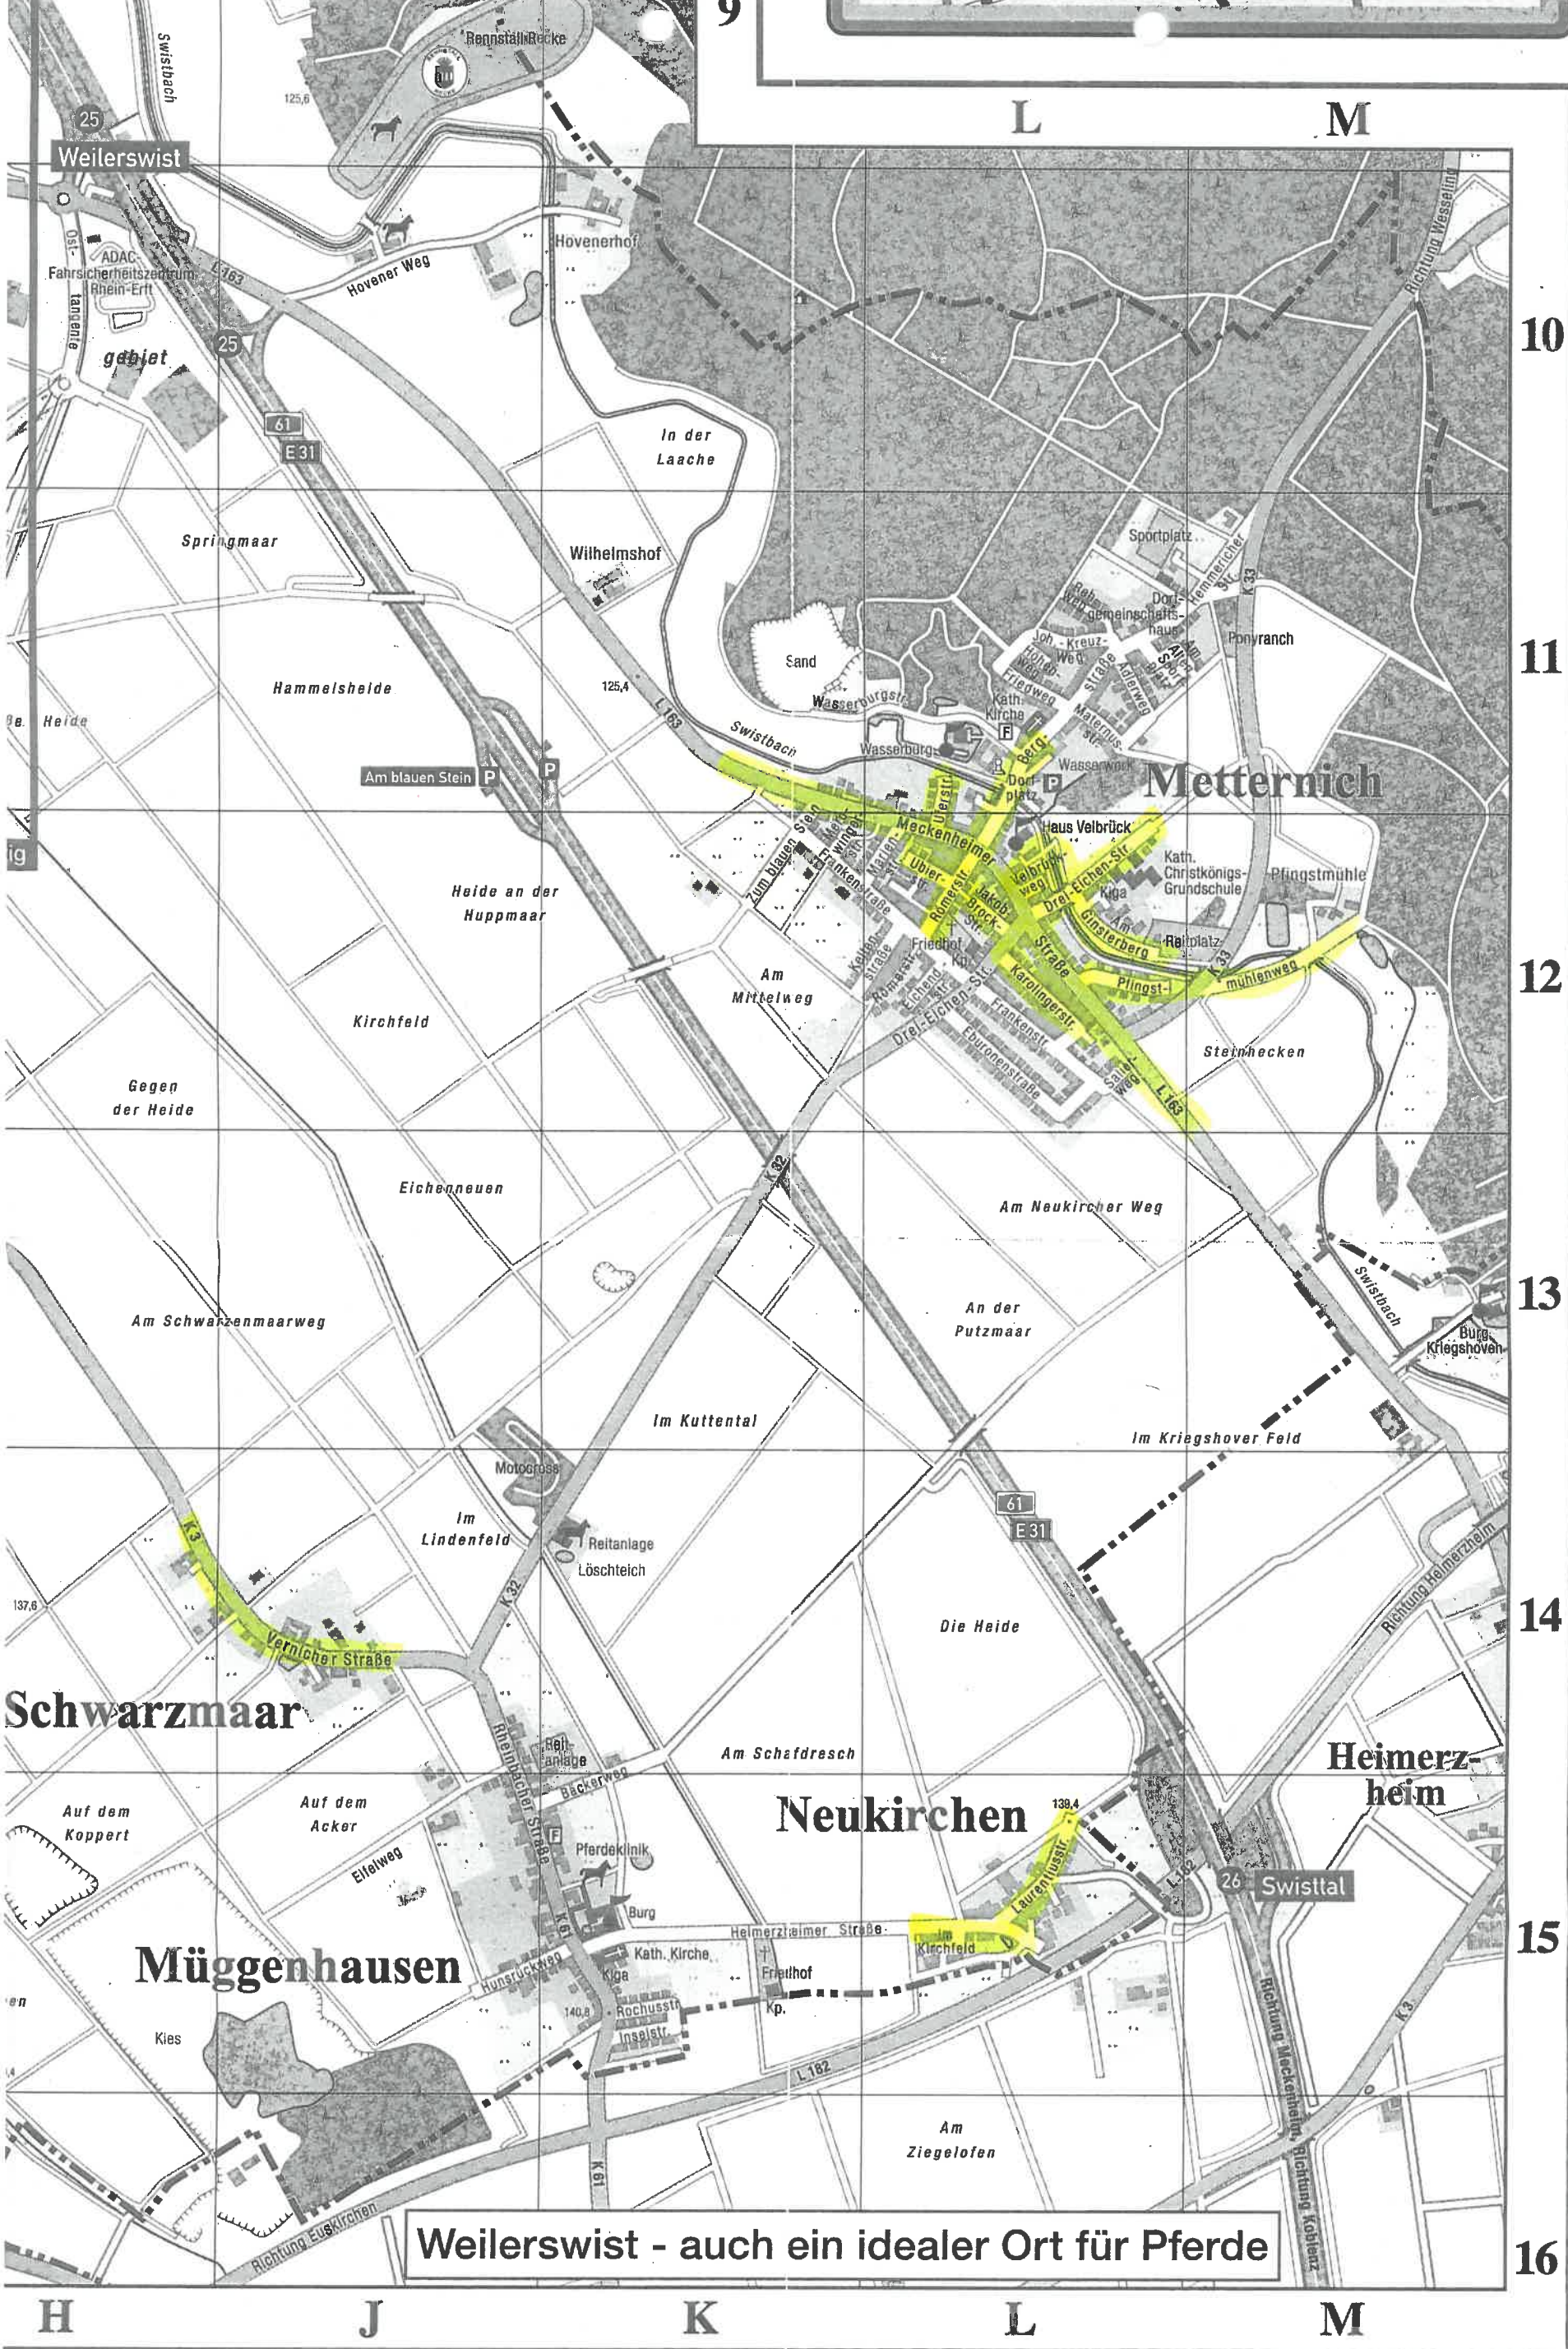

Weilerswist - auch ein idealer Ort für Pferde

9

L

M

10

11

12

13

14

15

16

H

J

K

L

M

Weilerswist

Metternich

Schwarzmaar

Neukirchen


Heimerzheim

Muggenhausen

Swisttal

Weilerswist - auch ein idealer Ort für Pferde

**DIGITALE KARTOGRAPHIE**  
mediaprint Graphisches Institut Eckmann GmbH  
Eggertstr. 30 • 33100 Paderborn • Telefon 052 51 / 9 66 81 - 0  
© gesetzlich geschützt, Nachdruck und Vervielfältigung untersagt  
[www.stadtplanprofi.de](http://www.stadtplanprofi.de)

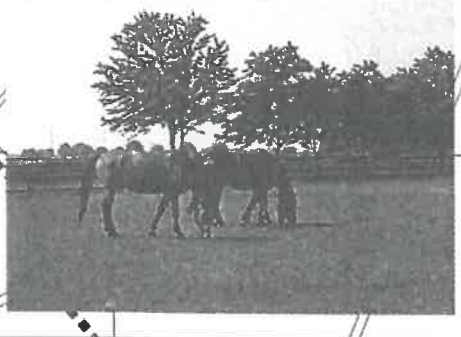

Maßstab 1 : 20.000